



**ОБЩЕСТВО С ОГРАНИЧЕННОЙ
ОТВЕТСТВЕННОСТЬЮ
«АРТАНИЯ»**

Свидетельство № СРО-П-145-04032010 от 15 августа 2016 г.

Заказчик – ООО «СамараНИПИнефть»

**“Техническое перевооружение высоконапорного водовода ВРП-1 – ВРП-2
Ибряевского месторождения”**

ПРОЕКТ ПЛАНИРОВКИ ТЕРРИТОРИИ И ПРОЕКТ МЕЖЕВАНИЯ ТЕРРИТОРИИ

Проект межевания территории

ППТ.ПМТ-ПМТ

Том 3

2016 год

Свидетельство № СРО-П-145-04032010 от 15 августа 2016 г.

Заказчик – ООО «СамараНИПИнефть»

**“Техническое перевооружение высоконапорного водовода ВРП-1 – ВРП-2
Ибряевского месторождения”**

ПРОЕКТ ПЛАНИРОВКИ ТЕРРИТОРИИ И ПРОЕКТ МЕЖЕВАНИЯ ТЕРРИТОРИИ

Проект межевания территории

ППТ.ПМТ-ПМТ

Том 3

Главный инженер



А.А. Иванов

Главный инженер проекта



В.В. Склорова



2016 год

№ тома	Обозначение	Наименование	Примечание
1	ППТ.ПМТ-ППТ.ОЧ	Проект планировки территории. Основные положения:	
		Часть 1. Пояснительная записка	
		Часть 2. Графические материалы	
		Часть 3. Приложения	
2	ППТ.ПМТ-ППТ.МО	Проект планировки территории. Материалы по обоснованию	
		Часть 1. Пояснительная записка	
		Часть 2. Графические материалы	
3	ППТ.ПМТ-ПМТ	Проект межевания территории	
		Часть 1. Пояснительная записка	
		Часть 2. Графические материалы	

Согласовано

Взам.инв.№

Подп. и дата

Инв.№ подл.

						Проект планировки территории и проект межевания территории					
Изм.	Кол.уч.	Лист	№ док.	Подпись	Дата	Состав проектной документации			Стадия	Лист	Листов
Разраб.		Бородина			12.16				П	1	15
Провер.		Пошвин			12.16						

Содержание

Содержание.....	2
1.1 Реквизиты решения о подготовке документации по планировке территории	3
1.2 Исходные данные и условия для подготовки документации по планировке территории	3
1.3 Сведения о размерах земельных участков, предоставленных для размещения линейного объекта (полоса отвода).....	4
1.4 Мероприятия по формированию земельных участков, составляющих полосу отвода объекта строительства.....	7
1.5 КАТАЛОГ КООРДИНАТ ПОВОРОТНЫХ ТОЧЕК ОХРАННОЙ ЗОНЫ ОТ ОБЪЕКТА СТРОИТЕЛЬСТВА.....	8
1.6 КАТАЛОГ КООРДИНАТ ПОВОРОТНЫХ ТОЧЕК ГРАНИЦ ОБРАЗУЕМЫХ ЗЕМЕЛЬНЫХ УЧАСТКОВ.....	8

Графическая часть:

Чертеж межевания территории

Схемы установления сервитутов

Согласовано							Графическая часть: Чертеж межевания территории Схемы установления сервитутов
Инв.№ подл.	Подп. и дата	Взам.инв.№					ППТ.ПМТ-ПМТ
Изм.	Кол.чч.	Лист	№ док.	Подпись	Дата		Лист 2

1.1 Реквизиты решения о подготовке документации по планировке территории

Документация по планировке территории (далее – документация) подготовлена на основании постановлений:

постановление администрации Новоюласенский сельсовет Красногвардейского района Оренбургской области №113-п от 15.12.16 «О подготовке проекта планировки и проекта межевания для строительства объекта ООО «Бузурусланнефть»: “Техническое перевооружение высоконапорного водовода ВРП-1 – ВРП-2 Ибряевского месторождения” (Далее по тексту – Объект).

1.2 Исходные данные и условия для подготовки документации по планировке территории

Разработка документации по планировке территории для проектирования и строительства объекта: “Техническое перевооружение высоконапорного водовода ВРП-1 – ВРП-2 Ибряевского месторождения”, расположенного на территории Новоюласенского сельсовета Красногвардейский район Оренбургской области, произведена по материалам инженерных изысканий, выполненных ПАО «СамараНПИПнефть», 3855П-П-035.000.000-ИГД-01, 2016 г.

Разработка документации по планировке территории выполнена в соответствии с:

- Градостроительным кодексом Российской Федерации;
- Водным кодексом Российской Федерации;
- Земельным кодексом Российской Федерации;
- Федеральным законом Российской Федерации от 6 октября 2003 г. N 131-ФЗ «Об общих принципах организации местного самоуправления в Российской Федерации»;
- Федеральным закон от 22.07.2008 г. №123-ФЗ «Технический регламент о требованиях пожарной безопасности»;
- Федеральным закон от 10 января 2002 г №7-ФЗ «Об охране окружающей среды»;
- Инструкцией о порядке проектирования и установления красных линий в городах и других поселениях Российской Федерации (РДС 30-201-98);

Согласовано					
Инв.№ подл.	Подп. и дата	Взам.инв.№			
Изм.	Кол.чч.	Лист	№ док.	Подпись	Дата

- Правилами охраны магистральных трубопроводов, утвержденные Постановлением Госгортехнадзора России от 24.04.92г № 9. Внесены дополнения, утвержденные постановлением Госгортехнадзора России от 23.11.94г № 61;

- "СП 31.13330.2012. Свод правил. Водоснабжение. Наружные сети и сооружения. Актуализированная редакция СНиП 2.04.02-84*. С изменением N 1" (утв. Приказом Минрегиона России от 29.12.2011 N 635/14) (ред. от 08.04.2015)

- СН 459-74 «Нормы отвода земель для нефтяных и газовых скважин»

- СН 452-73 «Нормы отвода земель для магистральных трубопроводов»;

- «Инструкция по экологическому обоснованию хозяйственной и иной деятельности», утвержденная приказом Министерства охраны окружающей среды и природных ресурсов Российской Федерации от 29.12.1995 г № 539;

- ППБ 01-03 «Правила пожарной безопасности в Российской Федерации»;

- Схемой территориального планирования Красногвардейский район Оренбургской области (утверждена Решением Совета депутатов муниципального образования Красногвардейский район Оренбургской области третьего созыва 01.07.2013 №21/11);

- Генеральным планом Новоюласенский сельсовет Красногвардейский район Оренбургской области (утвержден решением Совета депутатов муниципального образования Новоюласенский сельсовет 18.12.2013 №25/2)

- Правилами землепользования и застройки Новоюласенский сельсовет Красногвардейский район Оренбургской области (утверждены решением Совета депутатов муниципального образования Новоюласенский сельсовет 01.07.2013 №21/11)

- Техническое задание на проектирование объекта: ООО «Бугурусланнефть»: "Техническое перевооружение высоконапорного водовода ВРП-1 – ВРП-2 Ибряевского месторождения", от 08.02.2016, утвержденное главным маркшейдером ООО «Бугурусланнефть».

1.3 Сведения о размерах земельных участков, предоставленных для размещения линейного объекта (полоса отвода)

Отвод земель под строительство объекта выполнен в соответствии с:

- Земельным кодексом РФ №136-ФЗ от 25.10.2001;

- СН 459-74 «Нормы отвода земель для нефтяных и газовых скважин», табл. 2.

Ширина полосы временного отвода для трасс высоконапорных водоводов составляет 36,0 м.;

- проектные решения по строительству объекта.

Проектом предусматривается отвод земель сельскохозяйственного назначения для линейных сооружений на период производства работ и на период эксплуатации.

Согласовано				

Инв.№ подл.	Подп. и дата	Взам.инв.№			

Изм.	Кол.чч.	Лист	№ док.	Подпись	Дата

ППТ.ПМТ-ПМТ

Согласно полученным сведениям государственного кадастра недвижимости было выявлено, что проектируемый объект пересекает:

- земли, не поставленные на государственный кадастровый учет, государственная собственность, которая не разграничена, в распоряжении администрации Красногвардейского района Оренбургской области,
- земельные участки, поставленные на государственный кадастровый учет, принадлежащие на разных видах права, с кадастровыми номерами: 56:14:0000000:264, 56:14:0000000:290, 56:14:0805011:34, 56:14:0000000:65.

Подробная экспликация земельных участков в краткосрочную и долгосрочную аренду по объекту: "Техническое перевооружение высоконапорного водовода ВРП-1 - ВРП-2 Ибряевского месторождения", приведена в таблице 1.

таблица 1

ЭКСПЛИКАЦИЯ ЗЕМЕЛЬНЫХ УЧАСТКОВ в границах кадастровых кварталов 56:14:0805011 для строительства объекта ООО «Бузурусланнефть»: "Техническое перевооружение высоконапорного водовода ВРП-1 - ВРП-2 Ибряевского месторождения" местоположение: Оренбургская область, Красногвардейский район, Новоюласенский сельсовет						
№	Номер земельног о участка	Наименование объекта	Наименование правообладателей земельного участка	Категория земель	Кадастровый номер земельного участка	Общая площадь , кв.м.
1	:290/чзуч1	земельный участок под демонтаж высоконапорного водовода (краткосрочная аренда)	Общая долевая собственность (92 участника), аренда КФХ Шишкина А.Я.	Земли сельскохозяйственн ого назначения	56:14:0805011:20, ЕЗ 56:14:0000000:290	3019
2	:290/чзуч2	земельный участок под демонтаж и монтаж высоконапорного водовода (краткосрочная аренда)	Общая долевая собственность (92 участника), аренда КФХ Шишкина А.Я.	Земли сельскохозяйственн ого назначения	56:14:0805011:20, ЕЗ 56:14:0000000:290	415
3	:3У1	земельный участок под демонтаж высоконапорного водовода (краткосрочная аренда)	Администрация Красногвардейского района Оренбургской области. Земли неразграниченной государственной собственности	Земли сельскохозяйственн ого назначения	56:14:0805011	5
4	:3У2	земельный участок под демонтаж и монтаж высоконапорного водовода (краткосрочная аренда)	Администрация МО Красногвардейского района Оренбургской области. Земли неразграниченной государственной собственности	Земли сельскохозяйственн ого назначения	56:14:0805011	382
5	:34/чзуч1	земельный участок под демонтаж и монтаж высоконапорного водовода (краткосрочная аренда)	Администрация Красногвардейского района Оренбургской области (аренда КФХ Шишкина А.Я.) Земли разграниченной государственной собственности	Земли сельскохозяйственн ого назначения	56:14:0805011:34	790
6	:34:3У1	земельный участок под куп (долгосрочная аренда)	Администрация Красногвардейского района Оренбургской области (аренда КФХ Шишкина А.Я.) Земли разграниченной государственной собственности	Земли сельскохозяйственн ого назначения	56:14:0805011:34	1

Согласовано					
Взам.инв.№					
Подп. и дата					
Инв.№ подл.					

7	:65/чзү1	земельный участок под демонтаж и монтаж высоконапорного водовода (краткосрочная аренда)	Бисяев Петр Алексеевич, собственность	Земли сельскохозяйственного назначения	56:14:0805011:40, ЕЗ 56:14:0000000:65	1727
8	:264/чзү3	земельный участок под демонтаж и монтаж высоконапорного водовода	НГДУ "Бузурусланнефть" Бессрочное (постоянное) пользование, № К-142 от 18.12.1992	Земли промышленности	56:14:0805011:16, ЕЗ 56:14:0000000:264	1341
9	:264:3У1	земельный участок под куп	НГДУ "Бузурусланнефть" Бессрочное (постоянное) пользование, № К-142 от 18.12.1992	Земли промышленности	56:14:0805011:16, ЕЗ 56:14:0000000:264	1
Итого:						7 681

Данные документы подготовлены на основании полученных сведений из государственного кадастра недвижимости в виде кадастровых планов территорий и выписок из единого государственного реестра прав на недвижимое имущество и сделок с ним (с использованием информации о существующих правах на объекты недвижимого имущества, а также данных об объектах недвижимого имущества, сведений о правообладателях, наличие обременений, арестов и т. д. на территории Российской Федерации).

Согласно полученным сведениям государственного лесного реестра, земли лесного фонда в полосе отвода отсутствуют.

В соответствии с письмом Администрации Красногвардейского района Оренбургской области, земли особо охраняемых природных территорий местного значения отсутствуют.

На основании писем Министерства природных ресурсов и экологии Российской Федерации, Министерства природных ресурсов, экологии и имущественных отношений Оренбургской области, в месте производства строительства объекта земли особо охраняемых природных территорий отсутствуют.

В соответствии с техническим заданием получено заключение Департамента по недропользованию по Приволжскому федеральному округу о наличии полезных ископаемых в недрах под участком предстоящей застройки.

В соответствии с письмом Министерства культуры и внешних связей Оренбургской области в районе планируемого проведения работ для строительства объекта, археологические исследования не проводились, в связи с чем, сведения о наличии (отсутствии) объектов культурного наследия и выявленных объектах культурного наследия на указанном земельном участке отсутствуют.

Согласовано					
Инв.№ подл.	Подп. и дата	Взам.инв.№			
Изм.	Кол.лч.	Лист	№ док.	Подпись	Дата

ППТ.ПМТ-ПМТ

Каталог координат формируемых земельных участков (частей земельных участков) и охранных зон приведены в пояснительной записке ТомаЗ ППТ.ПМТ-ПМТ, в системе координат МСК-субъект 56.

1.4 Мероприятия по формированию земельных участков, составляющих полосу отвода объекта строительства

В связи с тем, что изъятие земельных участков и перевод в другую категорию не планируется, для заключения договоров аренды в целях строительства объекта в границах планируемого землеотвода необходимо сформировать части земельных участков, стоящих на государственном кадастровом учете, а также образовать земельные участки на землях государственная собственность на которые не разграничена.

После утверждения проекта планировки территории предусмотрены следующие мероприятия:

- согласование с землепользователями планов границ земельных участков с указанием площади занимаемой части земельного участка для строительства объекта;
- образование земельных участков/частей земельных участков для последующего заключения договоров аренды на указанную площадь.

В ходе проведения кадастровых работ по образованию земельных участков для строительства объекта "Техническое перевооружение высоконапорного водовода ВРП-1 – ВРП-2 Ибряевского месторождения", необходимо подготовить межевые планы по образованию земельных участков и их частей.

В результате проведения государственного кадастрового учета сформированным земельным участкам и частям земельных участков будут присвоены кадастровые номера.

По завершении строительства части земельных участков (земельные участки), сформированные согласно таблице 1, раздела 3 данного Тома, будут сняты с государственного кадастрового учета.

Установлена санитарно-защитная зона участка водовода шириной 10 метров в каждую сторону от оси трубопровода.

Согласовано					
Взам.инв.№					
Подп. и дата					
Инв.№ подл.					

						ППТ.ПМТ-ПМТ	Лист
Изм.	Кол.ч.	Лист	№ док.	Подпись	Дата		7

Согласовано				

Инв.№ подл.	Подп. и дата	Взам.инв.№

Назв.	Коорд	инаты
точки	X	Y
1	570060,03	2213840,10
2	570054,34	2213859,30
3	569938,27	2213819,45
4	569944,76	2213800,54
1	570060,03	2213840,10

номер участка согласно экспликации – 1

Назв.	Коорд	инаты
точки	X	Y
12	570115,36	2213644,48
20	570102,29	2213697,80
19	570065,31	2213822,33
10	570061,97	2213826,95
2	570056,70	2213828,34
18	570037,58	2213821,90
17	570023,60	2213819,00
16	570036,13	2213801,24
15	570054,51	2213776,60
14	570077,29	2213743,83
13	570094,72	2213689,24
12	570115,36	2213644,48

Назв.	Коорд	инаты
точки	X	Y
2	570056,70	2213828,34

3	570014,90	2213839,32
22	570021,80	2213818,39
21	570023,54	2213818,99
18	570037,58	2213821,90
2	570056,70	2213828,34

номер участка согласно экспликации – 3

Назв.	Коорд	инаты
точки	X	Y
10	570061,97	2213826,95
11	570060,14	2213829,49
2	570056,70	2213828,34
10	570061,97	2213826,95

номер участка согласно экспликации – 4

Назв.	Коорд	инаты
точки	X	Y
1	570062,81	2213830,39
9	570058,18	2213844,87
8	570056,50	2213850,21
7	570052,36	2213864,51
6	570047,98	2213863,09
5	570056,78	2213833,48
4	570016,17	2213844,16
3	570014,90	2213839,32
2	570056,70	2213828,34
1	570062,81	2213830,39

номер участка согласно экспликации – 5

Назв.	Коорд	инаты
точки	X	Y
5	570056,78	2213833,48
6	570047,98	2213863,09
25	570025,77	2213855,92
24	570011,45	2213853,13
23	569998,25	2213848,58
4	570016,17	2213844,16
5	570056,78	2213833,48
26	570047,84	2213845,90
27	570047,56	2213846,85
28	570046,60	2213846,57
29	570046,88	2213845,61
26	570047,84	2213845,90

Согласовано				
Взам. инв. №				
Подп. и дата				
Инв. № подл.				

номер участка согласно экспликации – 6

Назв.	Коорд	инаты
точки	X	Y
26	570047,84	2213845,90
27	570047,56	2213846,85
28	570046,60	2213846,57
29	570046,88	2213845,61
26	570047,84	2213845,90

номер участка согласно экспликации – 7

Назв.	Коорд	инаты
точки	X	Y
30	569965,04	2213799,02
33	569957,93	2213820,59
3	570014,90	2213839,32
4	570016,17	2213844,16
23	569998,25	2213848,58
32	569929,83	2213824,98
31	569939,16	2213790,18
30	569965,04	2213799,02


номер участка согласно экспликации – 8

Назв.	Коорд	инаты
точки	X	Y
22	570021,80	2213818,39
3	570014,90	2213839,32
33	569957,93	2213820,59
30	569965,04	2213799,02
22	570021,80	2213818,39
34	569969,31	2213818,99
35	569968,97	2213819,93
36	569968,03	2213819,58
37	569968,37	2213818,64
34	569969,31	2213818,99


номер участка согласно экспликации – 9

Назв.	Коорд	инаты
точки	X	Y
37	569968,37	2213818,64
34	569969,31	2213818,99

Согласовано				
Взам.инв.№				
Подп. и дата				
Инв.№ подл.				

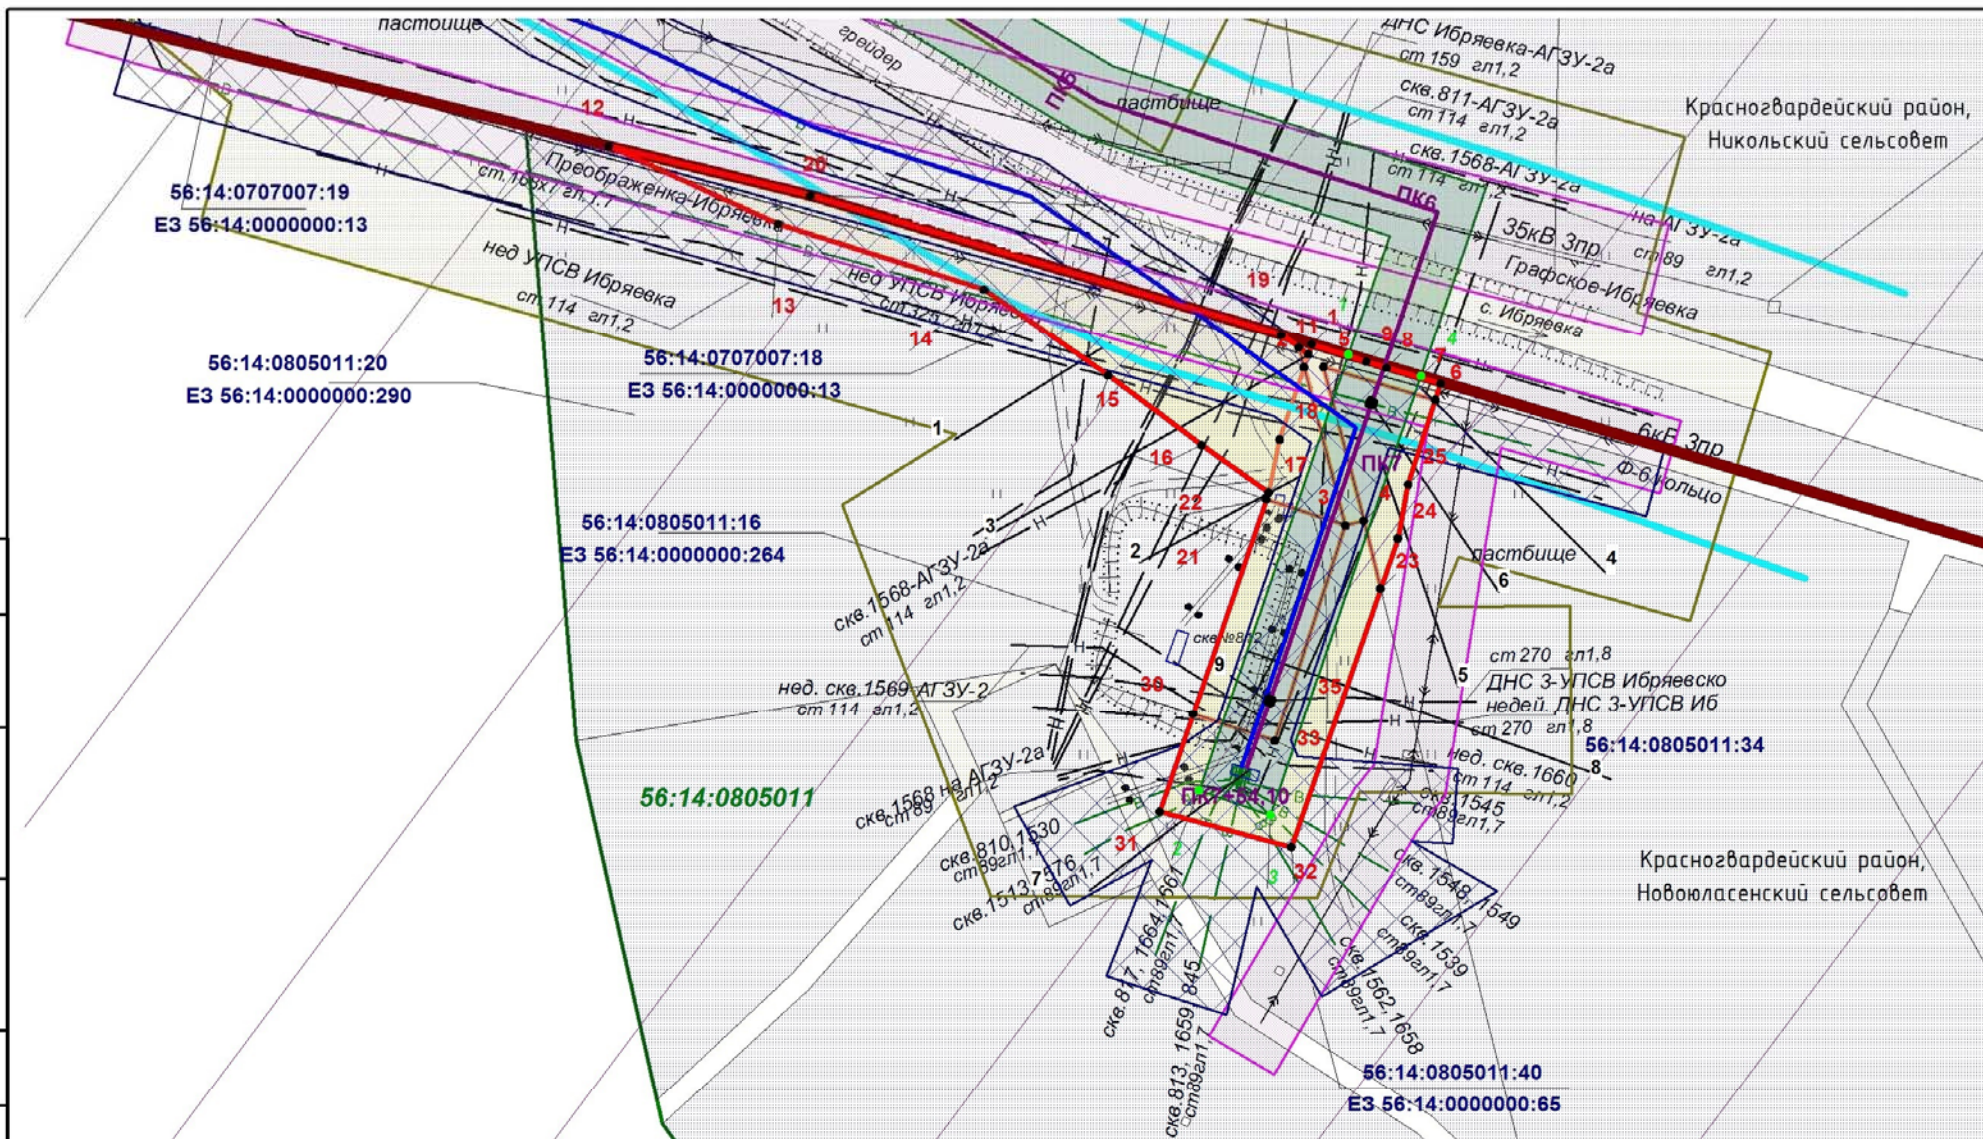

Ситуационный план

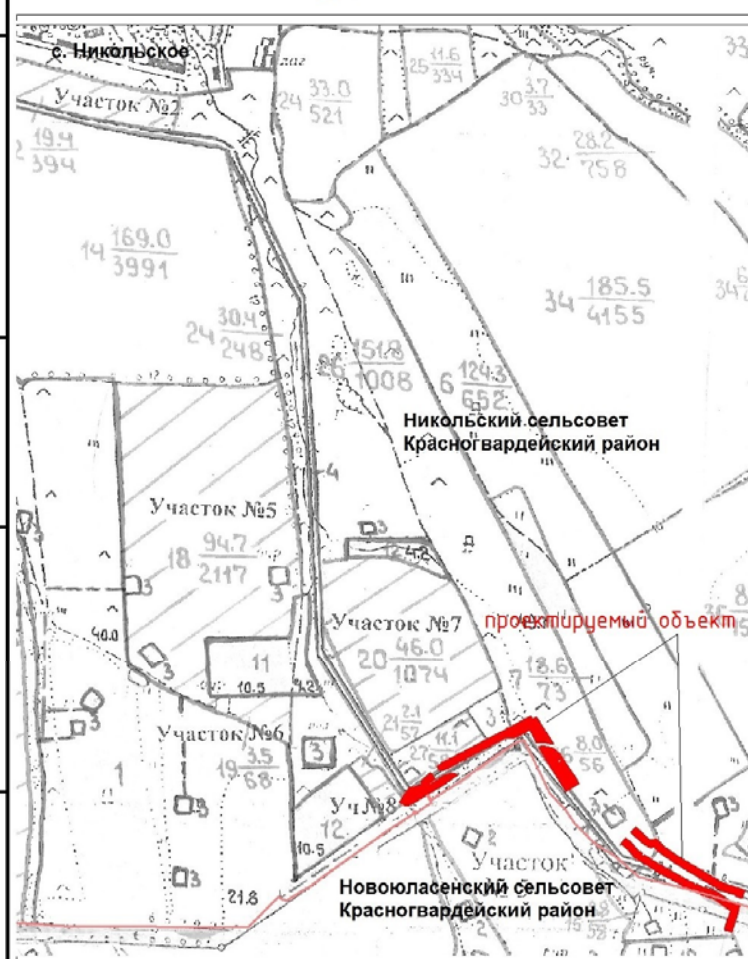

Примечание:

1. Граница проектирования совпадает с полосой отвода и проектируемой красной линией
2. Объекты культурного наследия в границах проектирования отсутствуют.
3. Границы зон планируемого размещения объектов социально-культурного и коммунально-бытового назначения, иных объектов капитального строительства в границах проектирования отсутствуют.
4. Границы зон планируемого размещения объектов федерального, регионального, местного значения в границах проектирования отсутствуют.
5. Границы зон действия публичных сервитютов в границах проектирования отсутствуют.
6. Каталог координат поворотных точек границ образуемых земельных участков и охранной зоны объекта проектирования представлен в текстовой части тома 3 (ППТ.ПМТ-ПМТ)

№ на плане	Номер ЗУ/чзу	Кадастровый номер ЗУ/КК	площадь образуемых ЗУ/чзу, кв.м.
1	:290/чзу1	56:14:0000000:290	3019
2	:290/чзу2	56:14:0000000:290	415
3	:3У1	56:14:0805011	5
4	:3У2	56:14:0805011	382
5	:34/чзу1	56:14:0805011:34	790
6	:34:3У1	56:14:0805011:34	1
7	:65/чзу1	56:14:0000000:65	1727
8	:264/чзу3	56:14:0000000:264	1341
9	:264:3У1	56:14:0000000:264	1

Система координат МСК – субъект 56	
Условные обозначения:	
	- граница сельсовета
	-граница земельного участка, сведения о котором содержатся в государственном кадастре недвижимости
56:30:1205008:11	кадастровый номер земельного участка
	-границы кадастрового квартала
56:30:1205008	- номер кадастрового квартала
	- ось объекта строительства
	- ось демонтируемого водовода
•1	- номер поворотной точки образуемых земельных участков/частей земельных участков
•1	- номер поворотной точки границы охранной зоны проектируемого объекта
	- граница зоны размещения объекта проектирования
	- придорожная полоса
	- охранный зона ВЛ
	- СЗЗ проектируемого водовода
	- СЗЗ существующего водовода
	- охранный зона нефтепровода
	- граница СЗЗ существующих объектов
Объекты инженерной, транспортной инфраструктуры	
	линии, обозначающие полевые дороги, проезды
	линии, обозначающие а/д V категории "УПС Ибряевское-с.Ибряевка"
	обозначение существующего нефтепровода
	обозначение существующего водовода
	обозначение существующих сооружений нефтедобычи
	обозначение существующей эстакады
	обозначение существующей ВЛ высокого напряжения
	- обозначение красных линий, утвержденных в составе ППТ

						Оренбургская область, Красногвардейский район, Новоюласенский сельсовет			
						"Техническое перевооружение высоконапорного водовода ВРП-1 – ВРП-2 Ибряевского месторождения"			
Изм.	Кол.уч.	Лист	№ док	Подпись	Дата				
						ППТ.ПМТ_ПМТ			Стадия
Разраб		Бородина			05.16	Чертеж межевания территории			Лист
Проверил		Долматов			05.16				Листов
									п
									12
									15
						Масштаб 1:2000 2016г			000 "Артания"

Ситуационный план

Каталог координат поворотных точек границ охранных зон

Охранная зона нефтепровода на ЗУ 56:14:0000000:65

Назв. точки	Координаты	
	X	Y
31	570014.90	2213839.32
37	570016.17	2213844.16
47	569998.25	2213848.58
41	569929.83	2213824.98
40	569939.16	2213790.18
46	569965.04	2213799.02
32	569957.93	2213820.59
31	570014.90	2213839.32

СЗЗ существующих предприятий на ЗУ 56:14:0000000:65

Назв. точки	Координаты	
	X	Y
31	570014.90	2213839.32
37	570016.17	2213844.16
47	569998.25	2213848.58
41	569929.83	2213824.98
40	569939.16	2213790.18
46	569965.04	2213799.02
32	569957.93	2213820.59
31	570014.90	2213839.32

СЗЗ водовода на ЗУ 56:14:0000000:65

Назв. точки	Координаты	
	X	Y
31	570014.90	2213839.32
37	570016.17	2213844.16
45	570015.82	2213844.25
44	569958.27	2213824.79
43	569953.69	2213826.66
42	569953.23	2213833.05
41	569929.83	2213824.98
40	569939.16	2213790.18
39	569957.19	2213796.34
38	569963.03	2213805.11
32	569957.93	2213820.59
31	570014.90	2213839.32

СЗЗ проектируемого водовода на ЗУ 56:14:0000000:65

Назв. точки	Координаты	
	X	Y
31	570014.90	2213839.32
37	570016.17	2213844.16
36	570012.72	2213845.01
35	569938.27	2213819.45
34	569944.76	2213800.54
33	569962.53	2213806.64
32	569957.93	2213820.59
31	570014.90	2213839.32

Условные обозначения:

– граница сельсовета

– полоса отвода проектируемого линейного объекта

– граница земельного участка, сведения о котором содержатся в государственном кадастре недвижимости

56:30:1205008:11

– кадастровый номер земельного участка

– границы кадастрового квартала

56:30:1205008

– номер кадастрового квартала

• 1

– номер поворотной точки границы охранной зоны

Сервитуты земельного участка от существующих инженерных коммуникаций

– СЗЗ существующего водовода

– охранная зона нефтепровода

– охранная зона ВЛ

– граница СЗЗ существующих объектов

– придорожная полоса

Сервитуты земельного участка от проектируемых инженерных коммуникаций

– СЗЗ проектируемого водовода

Примечание:

1. Граница проектирования совпадает с полосой отвода и проектируемой красной линией

2. Объекты культурного наследия в границах проектирования отсутствуют.

3. Границы зон планируемого размещения объектов социально-культурного и коммунально-бытового назначения, иных объектов капитального строительства в границах проектирования отсутствуют.

4. Границы зон планируемого размещения объектов федерального, регионального, местного значения в границах проектирования отсутствуют.

5. Границы зон действия публичных сервитутов в границах проектирования отсутствуют.

Система координат МСК – субъект 56

56:14:0805011

56:14:0805011:40

ЕЗ 56:14:0000000:65

Красногвардейский район,
Новоюласенский сельсовет

Согласовано

Инв. № подл.

Подп. и дата

Инв. № подл.

Оренбургская область, Красногвардейский район,
Новоюласенский сельсовет

Техническое перевооружение высоконапорного водовода ВРП-1 – ВРП-2 Ибряевского месторождения

Изм.

Кол.уч.

Лист

№ док.

Подпись

Дата

Разраб

Бородина

05.16

Проверил

Долматов

05.16

ППТ.ПМТ_ПМТ

Схема установления сервитута

ЗУ с КН 56:14:0000000:65

Масштаб 1:1000

2016г

Стадия

Лист

Листов

п

14

15

000 Армания

Формат А2

